


SCHEMAT LOKALIZACJI LOKALU NA OSIEDLU

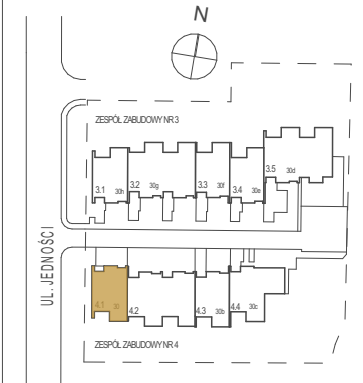

SCHEMAT LOKALIZACJI LOKALU NA KONDYGNACJI



INWESTOR:

BUSINESS & BUSINESS,
KUP, MIESZKAJ I ZARABIAJ SP. Z O.O.
ul. Jedności 30G/1, Lesznowola, 05-506 Lesznowola

NR LOKALU

4.1.1

POWIERZCHNIA LOKALU
WG WZDPI PN-ISO 9836:1997

148,53m²

NR BUDYNKU

4.1

PIĘTRO

Parter / 1

POW. TARASU

10,45m²

ILOŚĆ POKOI

6

POW. BALKONU 1

6,53m²

POW BALKONU 2

POW OGRODU

166,19m²


POW OGRODU FRONTOWEGO

- m²

UWAGA:



- POWIERZCHNIE LICZONE WG NORMY PN-ISO 9836:1997
- ZGODNIE Z NORMĄ PN-ISO 9836:1997 DO POWIERZCHNI LOKALU WLICZONO ŚCIANKI DZIAŁOWE NADAJĄCE SIĘ DO DEMONTAŻU
- ZE WZGLĘDU NA TRWAJĄCE PRACE PROJEKTOWE POWIERZCHNIE MOGĄ ULEĆ ZMIANIE
- WYPOSAŻENIE TYLKO W CELACH PREZENTACJI, NIE STANOWI ZOBOWIĄZANIA UMOWIENEGO
- NINIEJSZY PROJEKT NIE STANOWI OFERTY W ROZUMIENIU PRZEPISÓW KODEKSU CYWILNEGO
- WYJŚCIE NA TARAS/BALKON - MOŻLIWA RÓŻNICA POZIOMOW

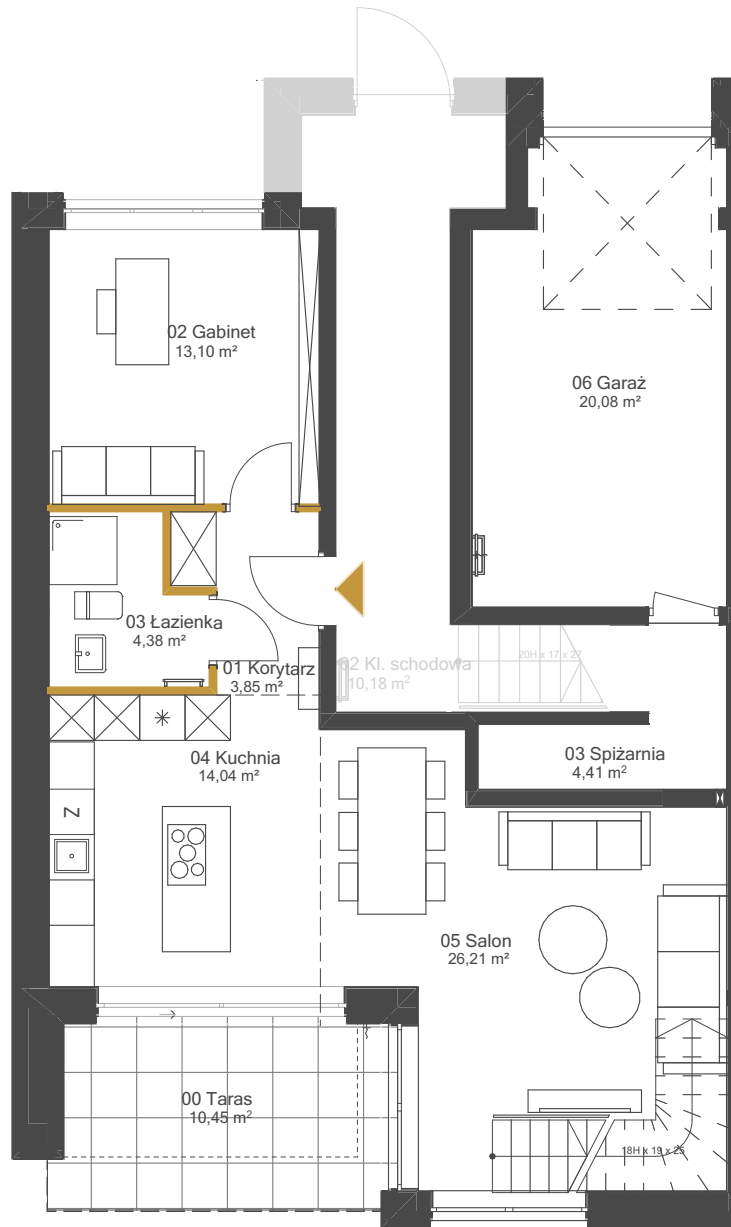LOK 4.1.1



RZUT PARTERU


LEGENDA:

-  ściany do zachowania
-  ściany działowe możliwe do wyburzenia

0 1 2 3 4 5m

skala 1 : 100

SCHEMAT LOKALIZACJI LOKALU NA OSIEDLU

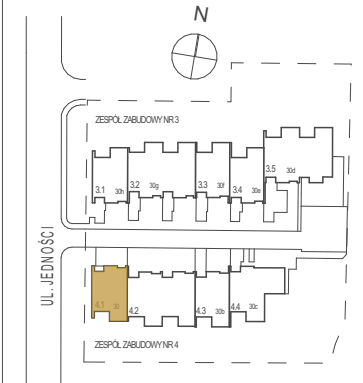

SCHEMAT LOKALIZACJI LOKALU NA KONDYGNACJI




INWESTOR:

**BUSINESS & BUSINESS,
KUP, MIESZKAJ I ZARABIAJ SP. Z O.O.**
ul. Jedności 30G/1, Lesznowola, 05-506 Lesznowola



NR LOKALU

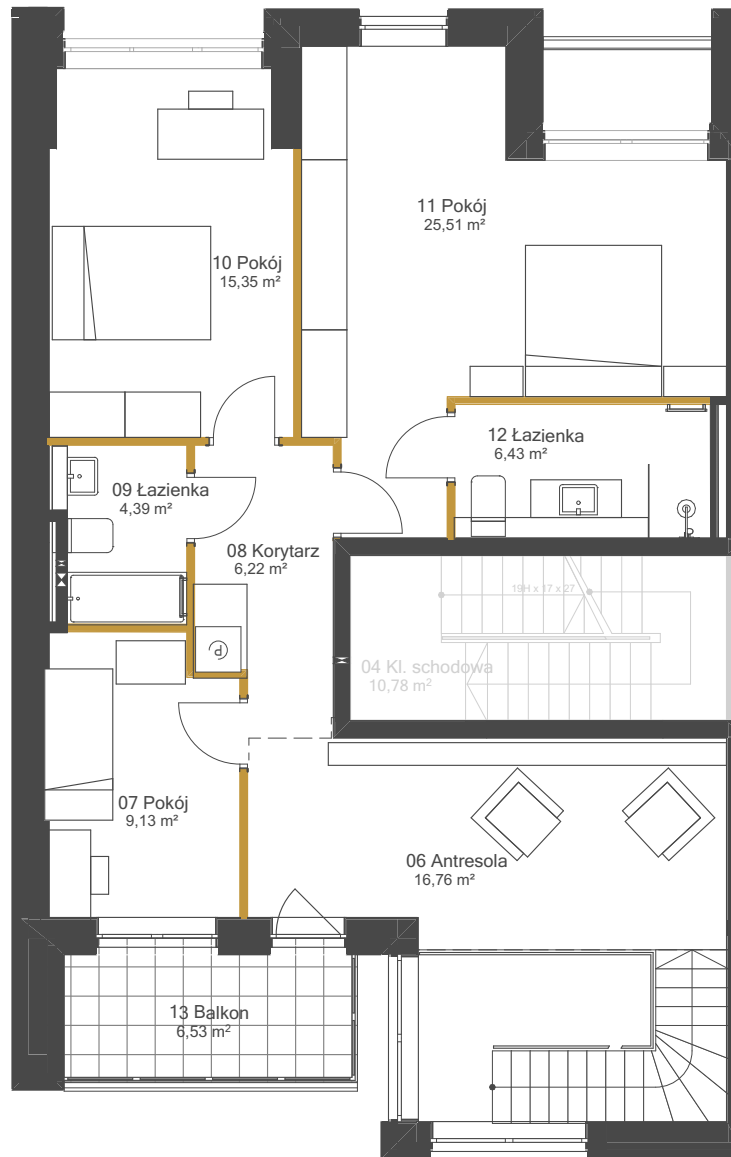4.1.1



RZUT II KONDYGNACJI


LEGENDA:

-  ściany do zachowania
-  ściany działowe możliwe do wyburzenia



skala 1:100

SCHEMAT LOKALIZACJI LOKALU NA OSIEDLU

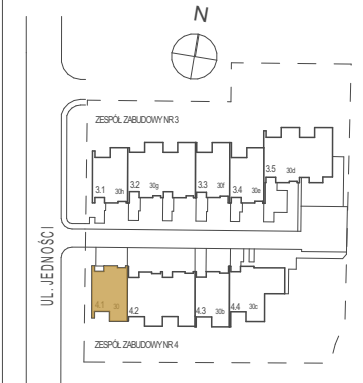


INWESTOR:

**BUSINESS & BUSINESS,
KUP, MIESZKAJ I ZARABIAJ SP. Z O.O.**
ul. Jedności 30G/1, Lesznowola, 05-506 Lesznowola

NR LOKALU

4.1.1

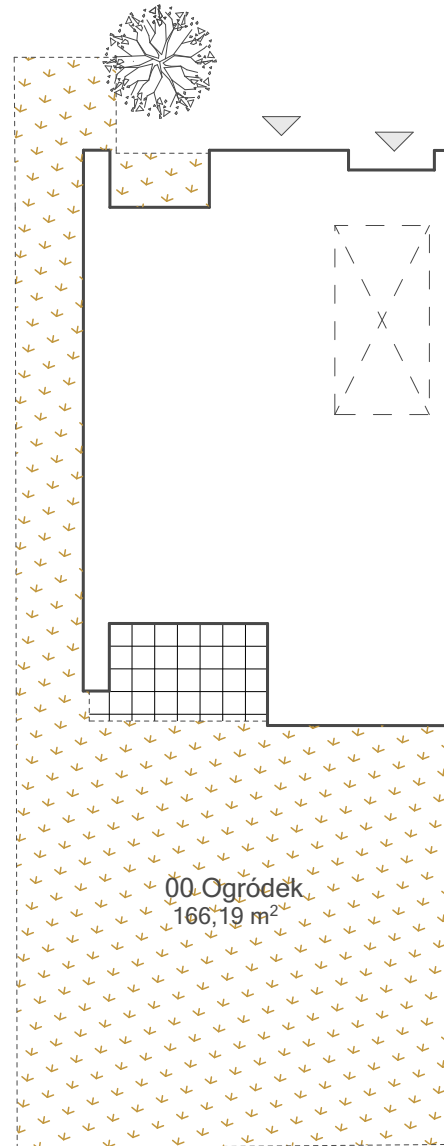

WIDOK DZIAŁKI

0 2 4 6 8 10m

skala 1 :200