


SCHEMAT LOKALIZACJI LOKALU NA OSIEDLU

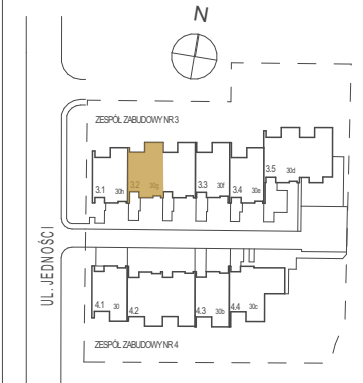

SCHEMAT LOKALIZACJI LOKALU NA KONDYGNACJI



INWESTOR:

**BUSINESS & BUSINESS,**  
KUP, MIESZKAJ I ZARABIAJ SP. Z O.O.  
ul. Jedności 30G/1, Lesznówola, 05-506 Lesznówola

NR LOKALU

3.2.1

POWIERZCHNIA LOKALU  
WG WZGLĘDU NA PN-ISO 9836:1997

147,62m<sup>2</sup>

NR BUDYNKU

3.2

PIĘTRO

Parter / 1

POW. TARASU

10,70m<sup>2</sup>

ILOŚĆ POKOI

6

POW. BALKONU 1

6,28m<sup>2</sup>

POW. BALKONU 2

0,00m<sup>2</sup>

POW. OGRODU

107,77m<sup>2</sup>


POW. OGRODU FRONTOWEGO

14,61m<sup>2</sup>

UWAGA:

- POWIERZCHNIE LICZONE WG NORMY PN-ISO 9836:1997
- ZGODNIE Z NORMĄ PN-ISO 9836:1997 DO POWIERZCHNI LOKALU WLICZONO ŚCIANKI DZIAŁOWE NADAJĄCE SIĘ DO DEMONTAŻU
- ZE WZGLĘDU NA TRWAJĄCE PRACE PROJEKTOWE POWIERZCHNIE MOGĄ ULEĆ ZMIANIE
- WYPOSAŻENIE TYLKO W CELACH PREZENTACJI, NIE STANOWI ZOBOWIĄZANIA UMOWIENEGO
- NINIEJSZY PROJEKT NIE STANOWI OFERTY W ROZUMIENIU PRZEPISÓW KODEKSU CYWILNEGO
- WYJŚCIE NA TARAS/BALKON - MOŻLIWA RÓŻNICA POZIOMOW

Lok. 3.2.1

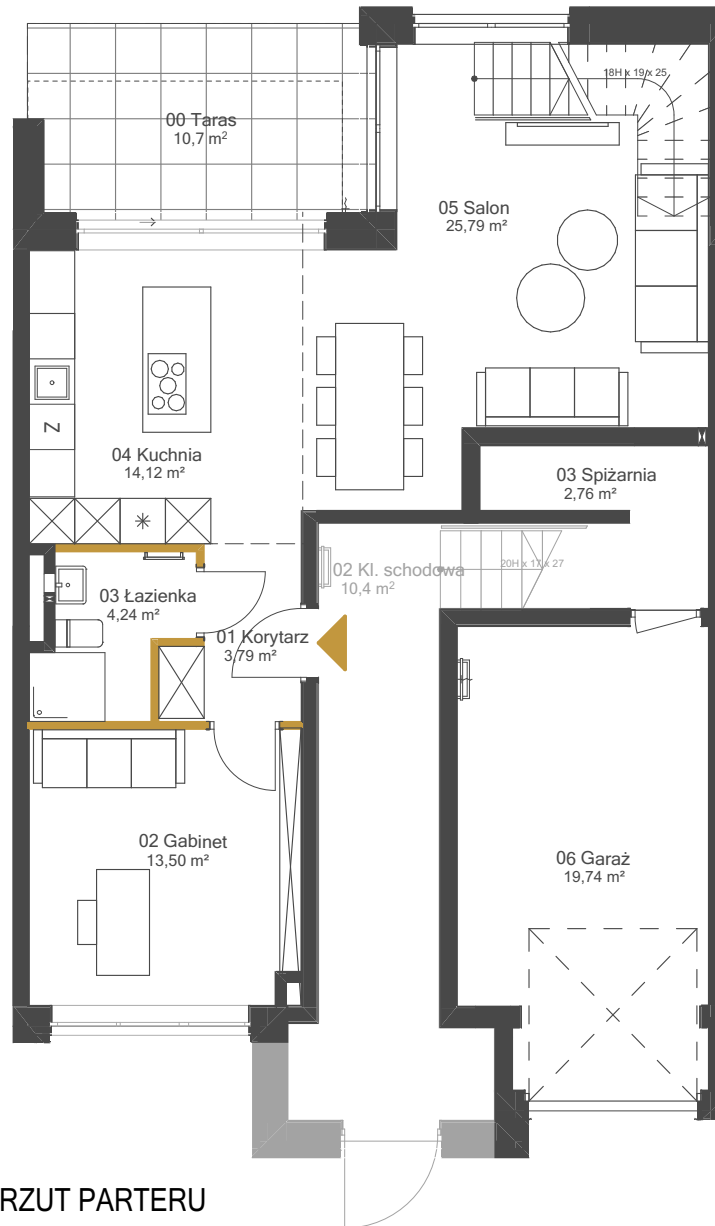

RZUT PARTERU


LEGENDA:

- ściany do zachowania
- ściany działowe możliwe do wyburzenia

0 1 2 3 4 5m

skala 1:100

SCHEMAT LOKALIZACJI LOKALU NA OSIEDLU

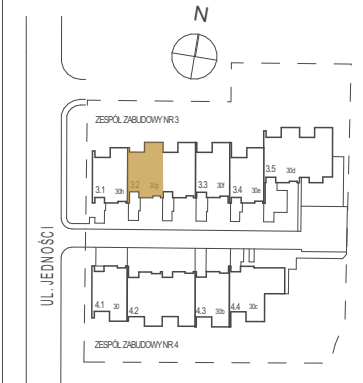

SCHEMAT LOKALIZACJI LOKALU NA KONDYGNACJI




INWESTOR:

**BUSINESS & BUSINESS,  
KUP, MIESZKAJ I ZARABIAJ SP. Z O.O.**  
ul. Jedności 30G/1, Lesznowola, 05-506 Lesznowola

NR LOKALU

**3.2.1**

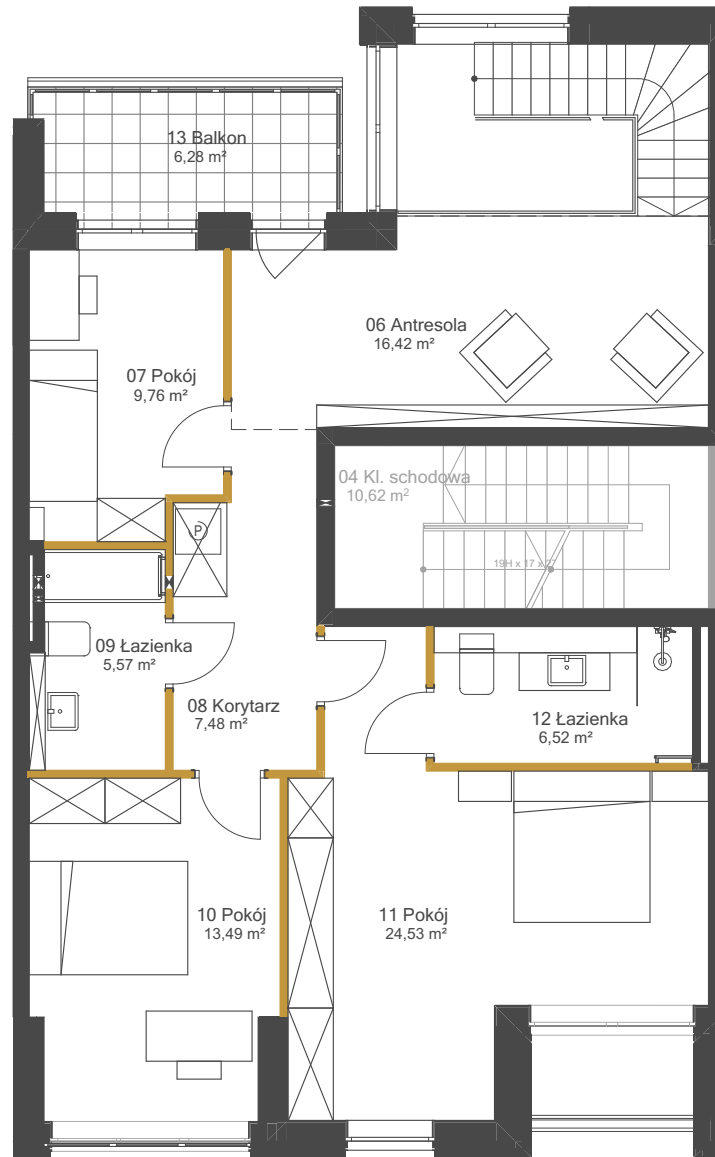

**RZUT II KONDYGNACJI**


LEGENDA:

- ściany do zachowania
- ściany działowe możliwe do wyburzenia



skala 1:100

SCHEMAT LOKALIZACJI LOKALU NA OSIEDLU

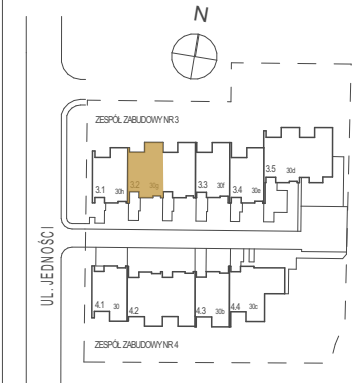


INWESTOR:

**BUSINESS & BUSINESS,  
KUP, MIESZKAJ I ZARABIAJ SP. Z O.O.**  
ul. Jedności 30G/1, Lesznowola, 05-506 Lesznowola

NR LOKALU

3.2.1

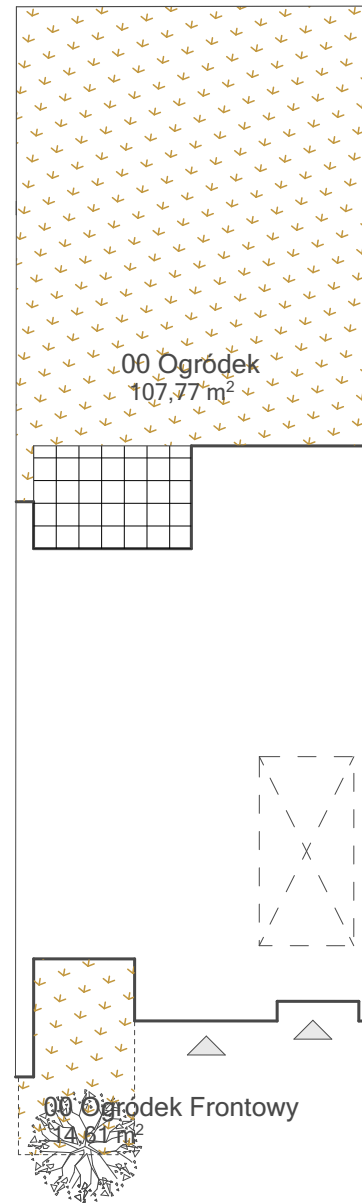

WIDOK DZIAŁKI

0 2 4 6 8 10m

skala 1 :200