


SCHEMAT LOKALIZACJI LOKALU NA OSIEDLU

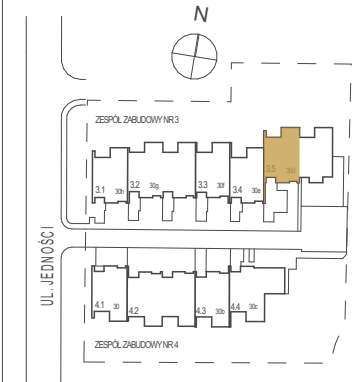

SCHEMAT LOKALIZACJI LOKALU NA KONDYGNACJI



INWESTOR:

BUSINESS & BUSINESS,
KUP, MIESZKAJ I ZARABIAJ SP. Z O.O.
ul. Jedności 30G/1, Lesznówola, 05-506 Lesznówola

NR LOKALU

3.5.1

POWIERZCHNIA LOKALU
WG NORMY PN-ISO 9836:1997

148,53m²

NR BUDYNKU

3.5

PIĘTRO

Parter / 1

POW. TARASU

10,56m²

ILOŚĆ POKOI

6

POW. BALKONU 1

6,71m²

POW BALKONU 2

POW OGRODU

120,49m²


POW OGRODU FRONTOWEGO

20,03m²

UWAGA:



- POWIERZCHNIE LICZONE WG NORMY PN-ISO 9836:1997
- ZGODNIE Z NORMĄ PN-ISO 9836:1997 DO POWIERZCHNI LOKALU WLICZONO ŚCIANKI DZIAŁOWE NADAJĄCE SIĘ DO DEMONTAŻU
- ZE WZGLĘDU NA TRWAJĄCE PRACE PROJEKTOWE POWIERZCHNIE MOGĄ ULEĆ ZMIANIE
- WYPOSAŻENIE TYLKO W CELACH PREZENTACJI, NIE STANOWI ZOBOWIĄZANIA UMOWIENEGO
- NINIEJSZY PROJEKT NIE STANOWI OFERTY W ROZUMIENIU PRZEPISÓW KODEKSU CYWILNEGO
- WYJŚCIE NA TARAS/BALKON - MOŻLIWA RÓŻNICA POZIOMOW

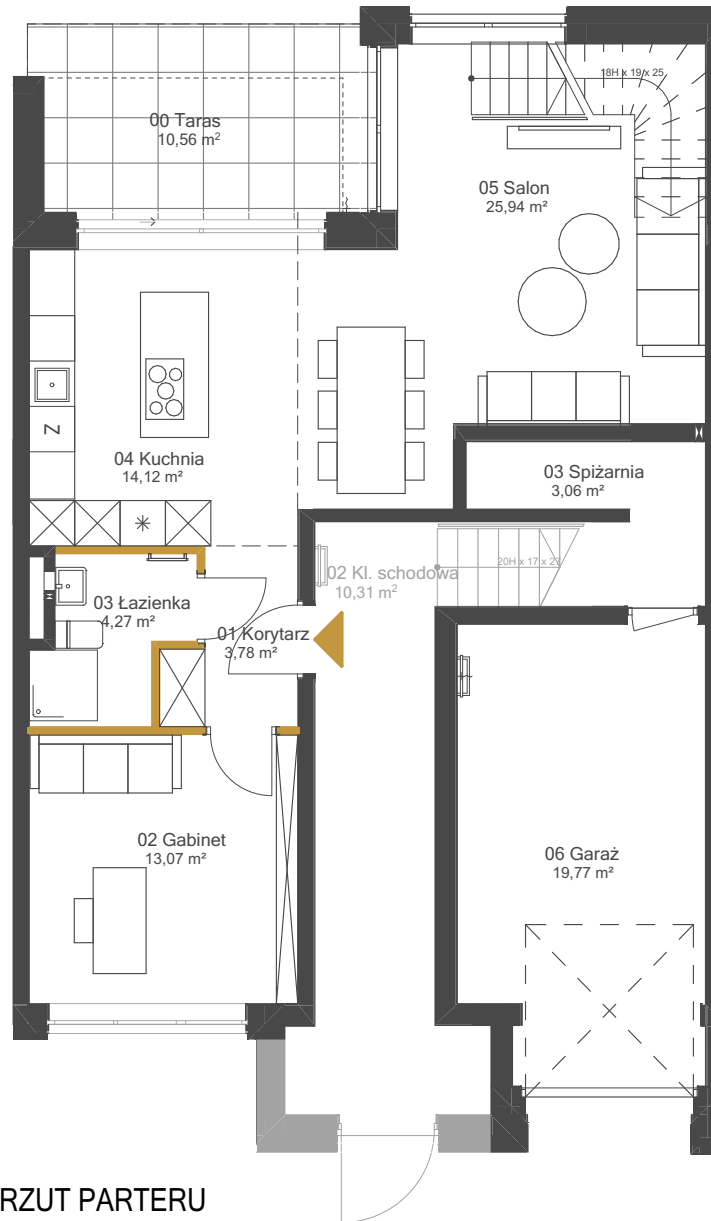LOK 3.3.1



RZUT PARTERU


LEGENDA:

-  ściany do zachowania
-  ściany działowe możliwe do wyburzenia

0 1 2 3 4 5m

skala 1:100

SCHEMAT LOKALIZACJI LOKALU NA OSIEDLU

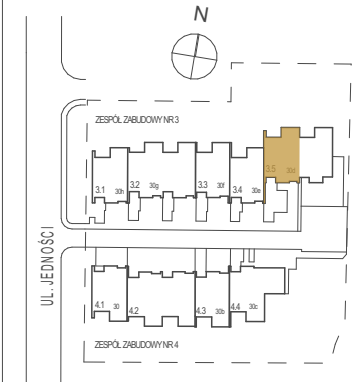

SCHEMAT LOKALIZACJI LOKALU NA KONDYGNACJI




INWESTOR:

**BUSINESS & BUSINESS,
KUP, MIESZKAJ I ZARABIAJ SP. Z O.O.**
ul. Jedności 30G/1, Lesznowola, 05-506 Lesznowola

NR LOKALU

3.5.1

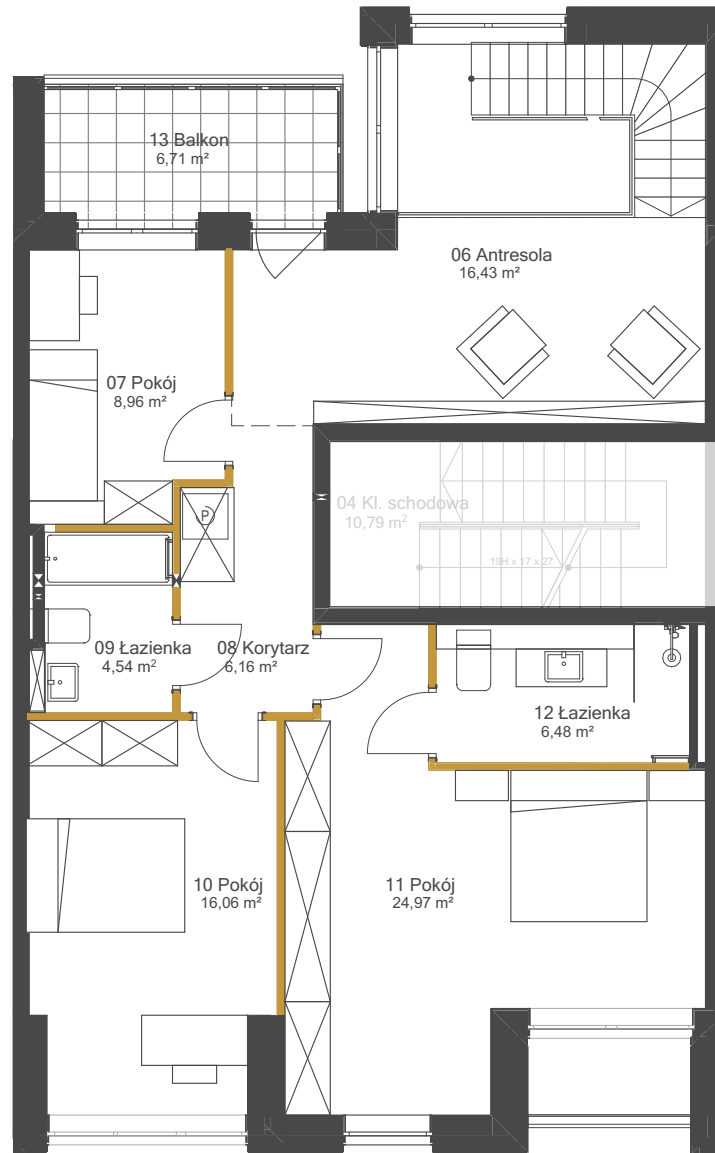


RZUT II KONDYGNACJI

LEGENDA:

- ściany do zachowania
- ściany działowe możliwe do wyburzenia



skala 1:100

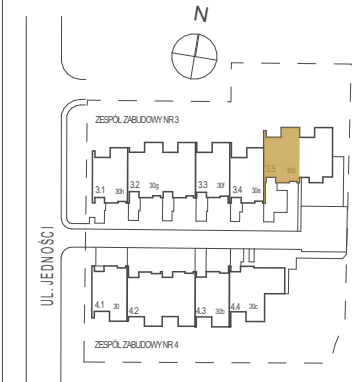


INWESTOR:

BUSINESS & BUSINESS,
KUP, MIESZKAJ I ZARABIAJ SP. Z O.O.
ul. Jedności 30G/1, Lesznowola, 05-506 Lesznowola

NR LOKALU

3.5.1

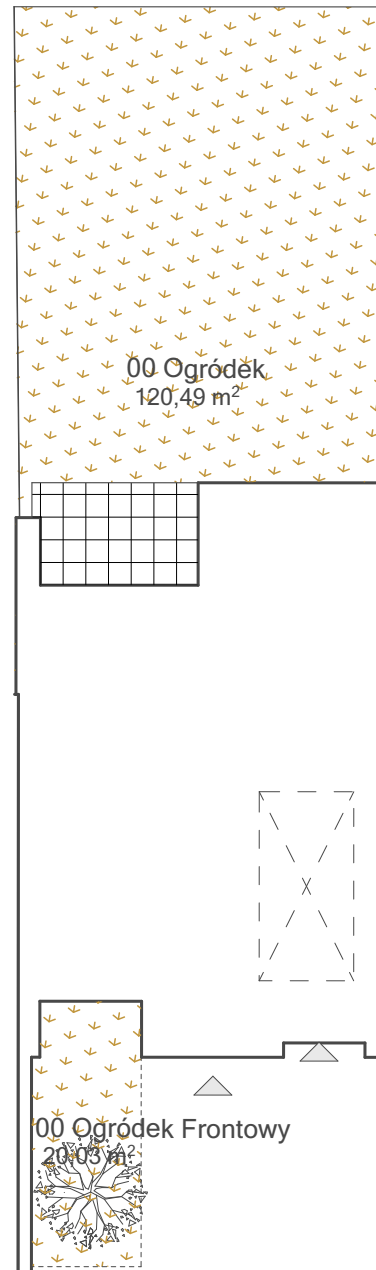

WIDOK DZIAŁKI

0 2 4 6 8 10m

skala 1 :200