


SCHEMAT LOKALIZACJI LOKALU NA OSIEDLU

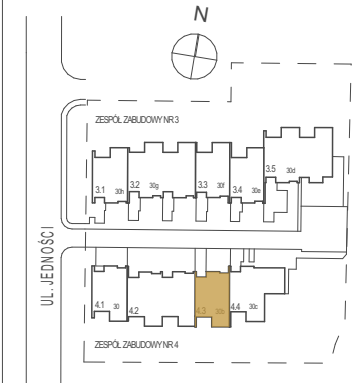

SCHEMAT LOKALIZACJI LOKALU NA KONDYGNACJI




INWESTOR:


**BUSINESS & BUSINESS,
KUP, MIESZKAJ I ZARABIAJ SP. Z O.O.**
ul. Jedności 30G/1, Lesznowola, 05-506 Lesznowola

NR LOKALU

4.3.2

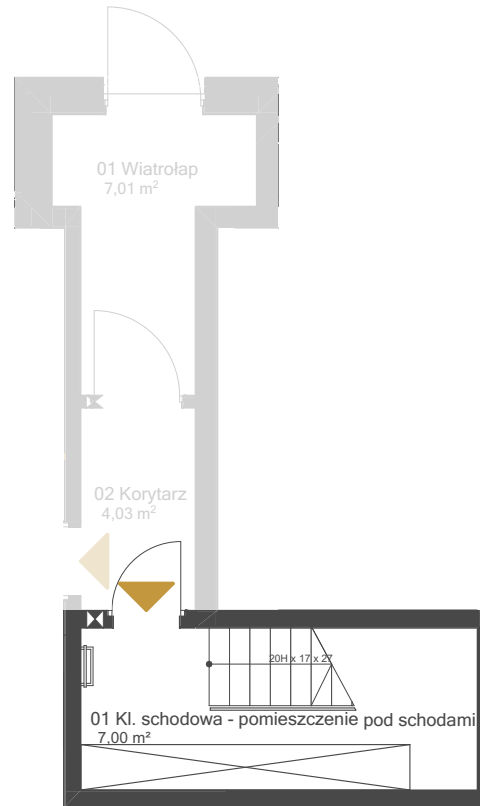

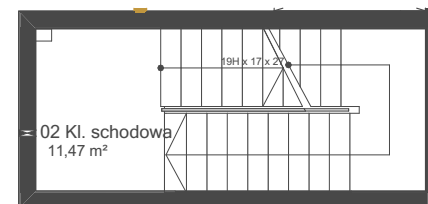

RZUT PARTERU



RZUT II KONDYGNACJI

LEGENDA:


 ściany do zachowania

 ściany działowe możliwe do wyburzenia




skala 1:100

SCHEMAT LOKALIZACJI LOKALU NA OSIEDLU

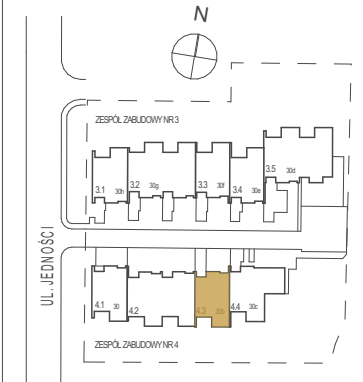

SCHEMAT LOKALIZACJI LOKALU NA KONDYGNACJI

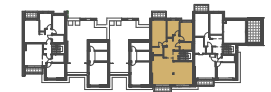

INWESTOR:

BUSINESS & BUSINESS,
KUP, MIESZKAJ I ZARABIAJ SP. Z O.O.
ul. Jedności 30G/1, Lesznowola, 05-506 Lesznowola

NR LOKALU **4.3.2**


POWIERZCHNIA LOKALU
WŁ. KODYFIK. PN-ISO 9836:1997 **144,7 m²**

NR BUDYNKU	PIĘTRO
4.3	2

POW. TARASU	ILOŚĆ POKOI
42,78m²	4

POW. BALKONU 1	POW. BALKONU 2
4,67m²	3,78m²

UWAGA:
- POWIERZCHNIE LICZONE WG NORMY PN-ISO 9836:1997
- ZGODNIE Z NORMĄ PN-ISO 9836:1997 DO POWIERZCHNI LOKALU WLICZONO ŚCIANKI DZIAŁOWE NADAJĄCE SIĘ DO DEMONTAŻU
- ZE WZGLĘDU NA TRWAJĄCE PRACE PROJEKTOWE POWIERZCHNIE MOGĄ ULEC ZMIANIE
- WYPOSAŻENIE TYLKO W CELACH PREZENTACJI, NIE STANOWI ZOBOWIĄZANIA UMOWIENEGO
- NIŻSZY PROJEKT NIE STANOWI OFERTY W ROZUMIENIU PRZEPISÓW KODEKSU CYWILNEGO
- WYSIĘCIE NA TARASIBALKON - MOŻLIWA RÓŻNICA POZIOMOW

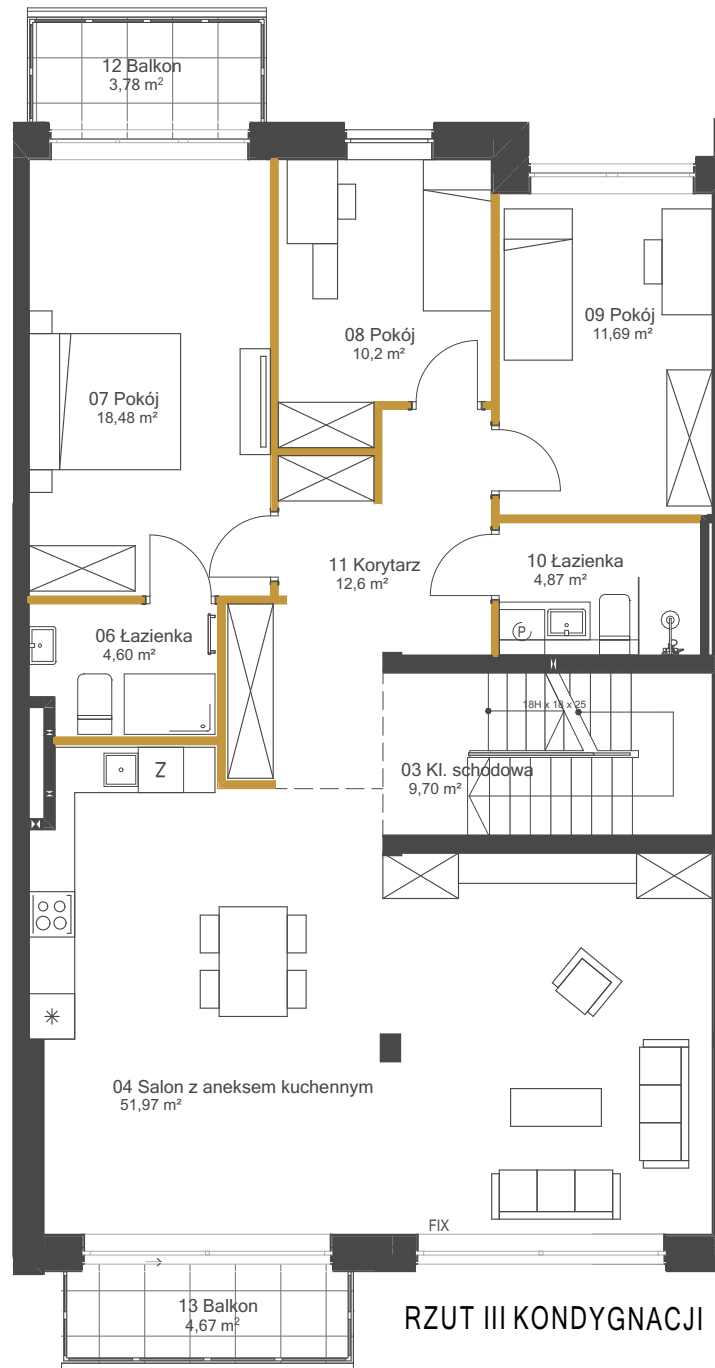


RZUT III KONDYGNACJI

LEGENDA:

- ściany do zachowania
- ściany działowe możliwe do wyburzenia

0 1 2 3 4 5m

skala 1:100

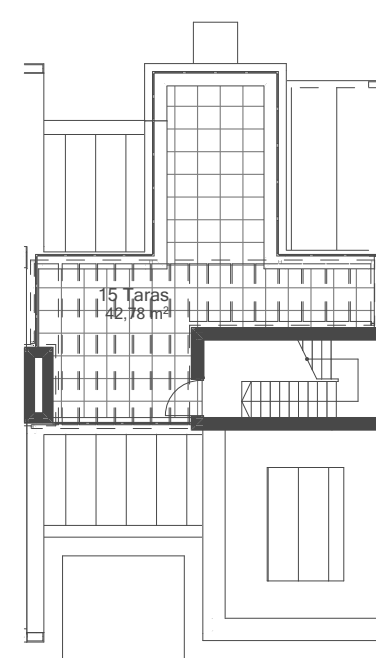

RZUT TARASU NA IV KONDYGNACJI

0 2 4 6 8 10m

skala 1:200