


SCHEMAT LOKALIZACJI LOKALU NA OSIEDLU

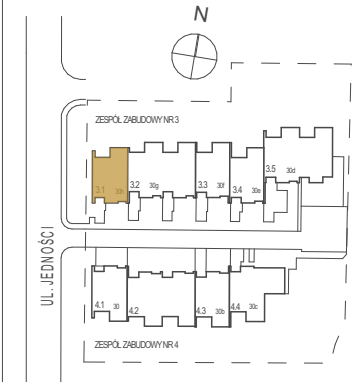

SCHEMAT LOKALIZACJI LOKALU NA KONDYGNACJI



INWESTOR:

**BUSINESS & BUSINESS,  
KUP, MIESZKAJ I ZARABIAJ SP. Z O.O.**  
ul. Jedności 30G/1, Lesznowola, 05-506 Lesznowola


NR LOKALU **3.1.2**

POWIERZCHNIA LOKALU  
WE WSKAZANIU PN-ISO 9836:1997 **52,25m<sup>2</sup>**

NR BUDYNKU	PIĘTRO
<b>3.1</b>	<b>2</b>
POW. TARASU	ILOŚĆ POKOI
<b>43,58m<sup>2</sup></b>	<b>3</b>
POW. BALKONU 1	POW. BALKONU 2
<b>3,72m<sup>2</sup></b>	<b>0,00m<sup>2</sup></b>
POW. OGRODU	POW. OGRODU FRONTOWEGO
<b>0,00m<sup>2</sup></b>	<b>0,00m<sup>2</sup></b>



UWAGA:  
- POWIERZCHNIE LICZONE WG NORMY PN-ISO 9836:1997  
- ZGODNIE Z NORMĄ PN-ISO 9836:1997 DO POWIERZCHNI LOKALU WLICZONO ŚCIANKI  
DZIAŁOWE NADAJĄCE SIĘ DO DEMONTAŻU  
- ZE WZGLĘDU NA TRWAJĄCE PRACE PROJEKTOWE POWIERZCHNIE MOGĄ ULEĆ ZMIANIE  
- WYPOSAŻENIE TYLKO W CELACH PREZENTACJI, NIE STANOWI ZOBOWIĄZANIA UMOWINEGO  
- NINIEJSZY PROJEKT NIE STANOWI OFERTY W ROZUMIENIU PRZEPISÓW KODEKSU CYWILNEGO  
- WYŚCIE NA TARAS/BALKON - MOŻLIWA RÓŻNICA POZIOMOW

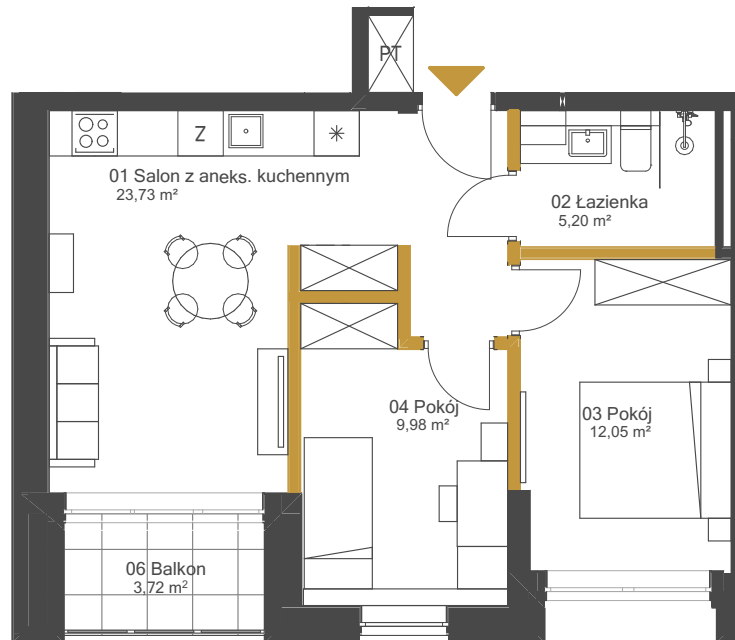Lok. 3.1.2




RZUT III KONDYGNACJI

LEGENDA:

-  ściany do zachowania
-  ściany działowe możliwe do wyburzenia

0 1 2 3 4 5m

skala 1:100

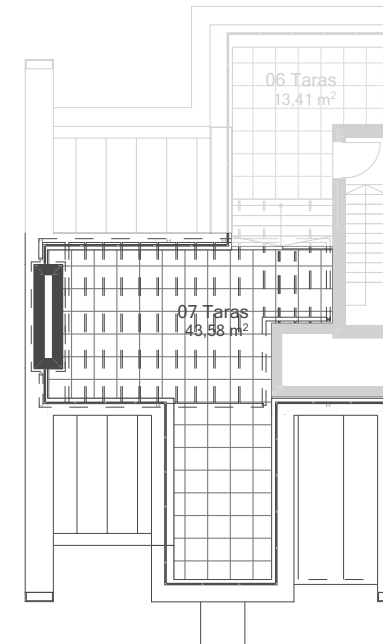

RZUT TARASU NA IV KONDYGNACJI

0 2 4 6 8 10m

skala 1:200