


SCHEMAT LOKALIZACJI LOKALU NA OSIEDLU

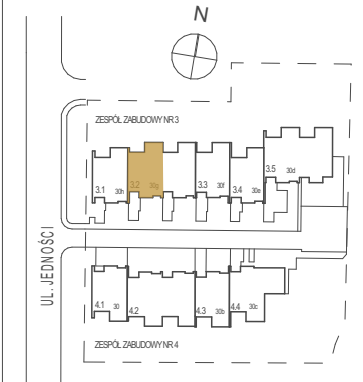

SCHEMAT LOKALIZACJI LOKALU NA KONDYGNACJI



INWESTOR:

BUSINESS & BUSINESS,
KUP, MIESZKAJ I ZARABIAJ SP. Z O.O.
ul. Jedności 30G/1, Lesznowola, 05-506 Lesznowola

NR LOKALU

3.2.3

POWIERZCHNIA LOKALU
WŁ. KODYFIK. PN-ISO 9836:1997

41,88m²

NR BUDYNKU

PIĘTRO

3.2

2

POW. TARASU

13,88m²

ILOŚĆ POKOI

2

POW. BALKONU 1

4,40m²

POW. BALKONU 2

0,00m²

POW. OGRODU

0,00m²


POW. OGRODU FRONTOWEGO

0,00m²

UWAGA:

- POWIERZCHNIE LICZONE WG NORMY PN-ISO 9836:1997
- ZGODNIE Z NORMĄ PN-ISO 9836:1997 DO POWIERZCHNI LOKALU WLICZONO ŚCIANKI
DZIAŁOWE NADAJĄCE SIĘ DO DEMONTAŻU
- ZE WZGLĘDU NA TRWAJĄCE PRACE PROJEKTOWE POWIERZCHNIE MOGĄ ULEĆ ZMIANIE
- WYPOSAŻENIE TYLKO W CELACH PREZENTACJI, NIE STANOWI ZOBOWIĄZANIA UMOWIENEGO
- NINIEJSZY PROJEKT NIE STANOWI OFERTY W ROZUMIENIU PRZEPISÓW KODEKSU CYWILNEGO
- WYŚCIE NA TARASIBALKON - MOŻLIWA RÓŻNICA POZIOMOW

Lok. 3.2.3

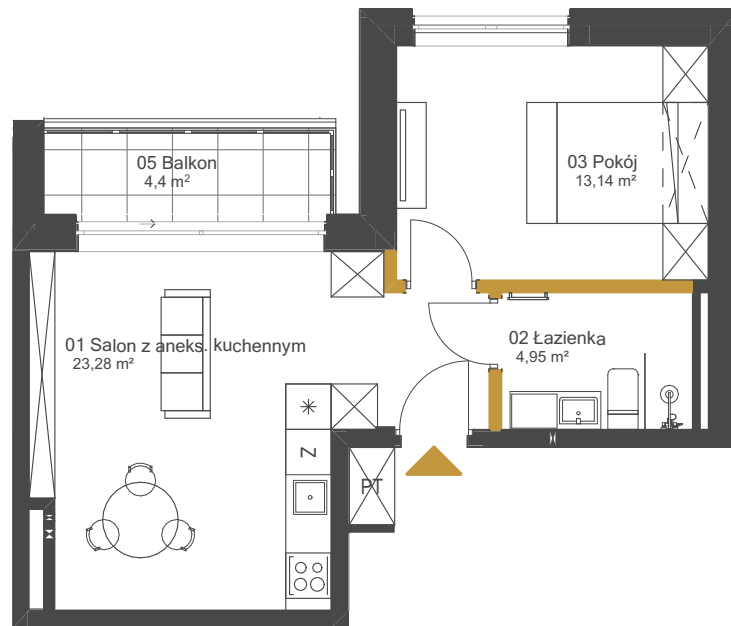

RZUT III KONDYGNACJI


LEGENDA:

— ściany do zachowania

— ściany działowe możliwe do wyburzenia

0 1 2 3 4 5m

skala 1:100

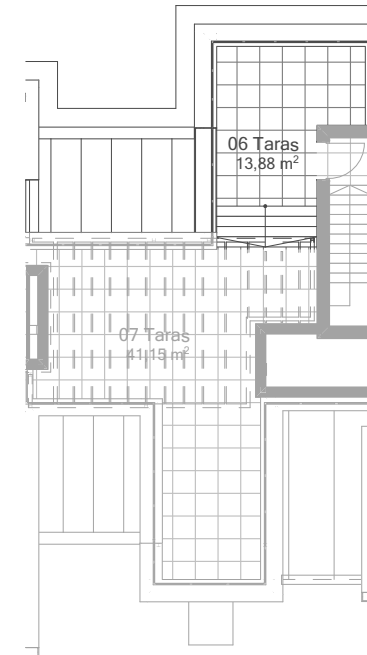

RZUT TARASU NA IV KONDYGNACJI

0 2 4 6 8 10m

skala 1:200