


SCHEMAT LOKALIZACJI LOKALU NA OSIEDLU

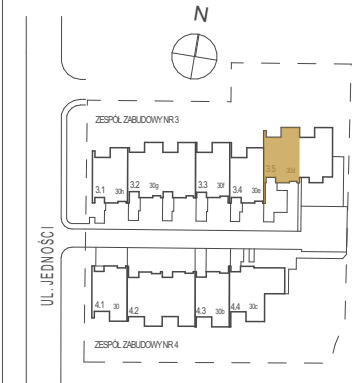

SCHEMAT LOKALIZACJI LOKALU NA KONDYGNACJI



INWESTOR:

**BUSINESS & BUSINESS,
KUP, MIESZKAJ I ZARABIAJ SP. Z O.O.**
ul. Jedności 30G/1, Lesznowola, 05-506 Lesznowola

NR LOKALU

3.5.3

POWIERZCHNIA LOKALU
WE WSKAZANIU PN-ISO 9836:1997

42,72m²

NR BUDYNKU

3.5

2

POW. TARASU

15,03m²

2

POW. BALKONU 1

5,11m²

- m²

POW. OGRODU


- m²

- m²

UWAGA:



- POWIERZCHNIE LICZONE WG NORMY PN-ISO 9836:1997
- ZGODNIE Z NORMĄ PN-ISO 9836:1997 DO POWIERZCHNI LOKALU WLICZONO ŚCIANKI
- DZIAŁOWE NADAJĄCE SIĘ DO DEMONTAŻU
- ZE WZGLĘDU NA TRWAJĄCE PRACE PROJEKTOWE POWIERZCHNIE MOGĄ ULEĆ ZMIANIE
- WYPOSAŻENIE TYLKO W CELACH PREZENTACJI, NIE STANOWI ZOBOWIĄZANIA UMOWIENEGO
- NINIEJSZY PROJEKT NIE STANOWI OFERTY W ROZUMIENIU PRZEPISÓW KODEKSU CYWILNEGO
- WYŚCIE NA TARASIBALKON - MOŻLIWA RÓŻNICA POZIOMOW

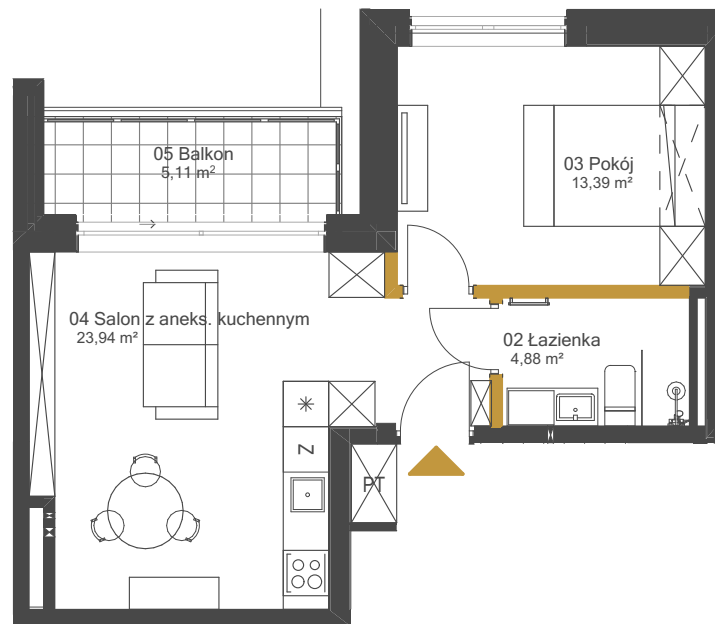Lok. 3.5.3




RZUT III KONDYGNACJI

LEGENDA:

-  ściany do zachowania
-  ściany działowe możliwe do wyburzenia

0 1 2 3 4 5m

skala 1 :100

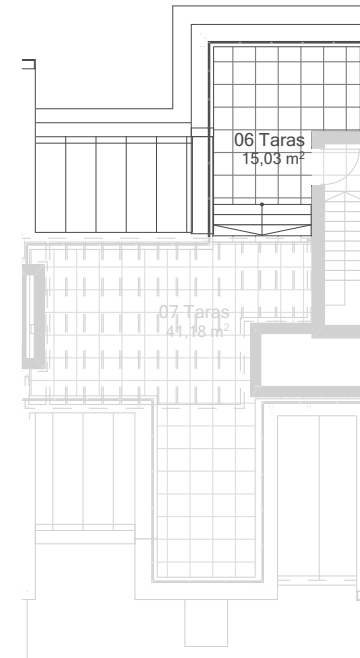

RZUT TARASU NA IV KONDYGNACJI

0 2 4 6 8 10m

skala 1 :200