



SCHEMAT LOKALIZACJI LOKALU NA OSIEDLU

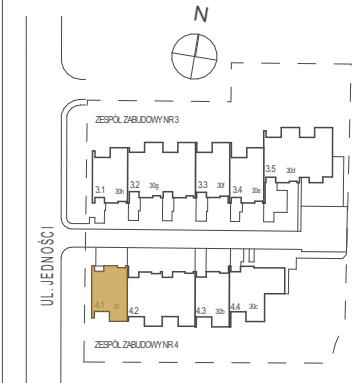

SCHEMAT LOKALIZACJI LOKALU NA KONDYGNACJI

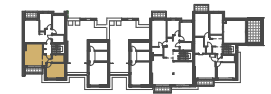

INWESTOR:

**BUSINESS & BUSINESS,
KUP, MIESZKAJ I ZARABIAJ SP. Z O.O.**
ul. Jedności 30G/1, Lesznowola, 05-506 Lesznowola


NR LOKALU **4.1.3**

POWIERZCHNIA LOKALU
WŁ. KOD: PN-ISO 9836:1997 **42,35 m²**

NR BUDYNKU	PIĘTRO
	4.1 2
POW. TARASU	ILOŚĆ POKOI
13,84m²	2
POW. BALKONU 1	POW. BALKONU 2
4,69m²	- m²
POW. OGRODU	POW. OGRODU FRONTOWEGO
- m²	- m²



UWAGA:
- POWIERZCHNIE LICZONE WG NORMY PN-ISO 9836:1997
- ZGODNIE Z NORMĄ PN-ISO 9836:1997 DO POWIERZCHNI LOKALU WLICZONO ŚCIANKI DZIAŁOWE NADAJĄCE SIĘ DO DEMONTAŻU
- ZE WZGLĘDU NA TRWAJĄCE PRACE PROJEKTOWE POWIERZCHNIE MOGĄ ULEĆ ZMIANIE
- WYPOSAŻENIE TYLKO W CELACH PREZENTACJI, NIE STANOWI ZOBOWIĄZANIA UMOWIENEGO
- NINIEJSZY PROJEKT NIE STANOWI OFERTY W ROZUMIENIU PRZEPISÓW KODEKSU CYWILNEGO
- WYŚCIE NA TARASIBALKON - MOŻLIWA RÓŻNICA POZIOMOW

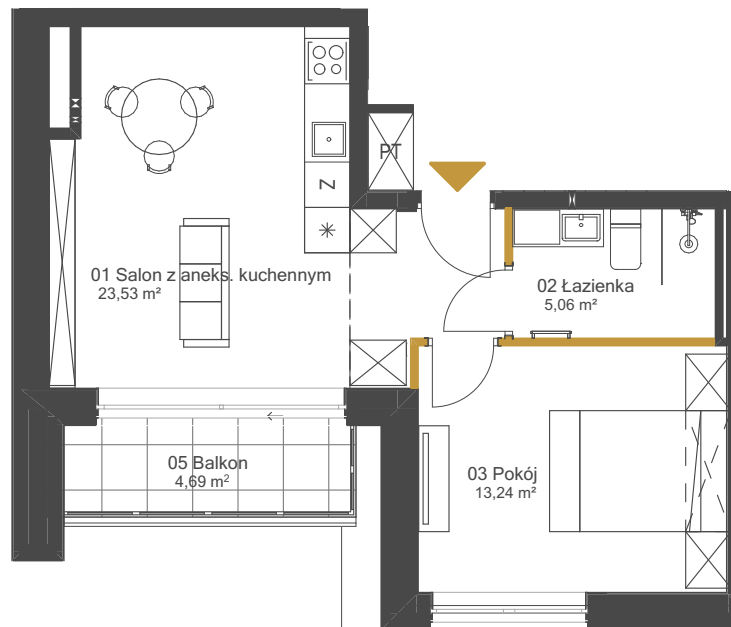LOK 4.1.3




RZUT III KONDYGNACJI

LEGENDA:

-  ściany do zachowania
-  ściany działowe możliwe do wyburzenia

0 1 2 3 4 5m

skala 1:100

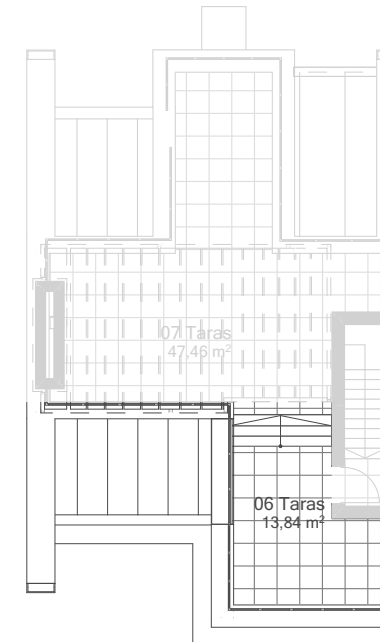

RZUT TARASU NA IV KONDYGNACJI

0 2 4 6 8 10m

skala 1:200